


FLOORPLAN

MADRID
JUNE 8TH & 9TH 2019
PABELLÓN DE CRISTAL

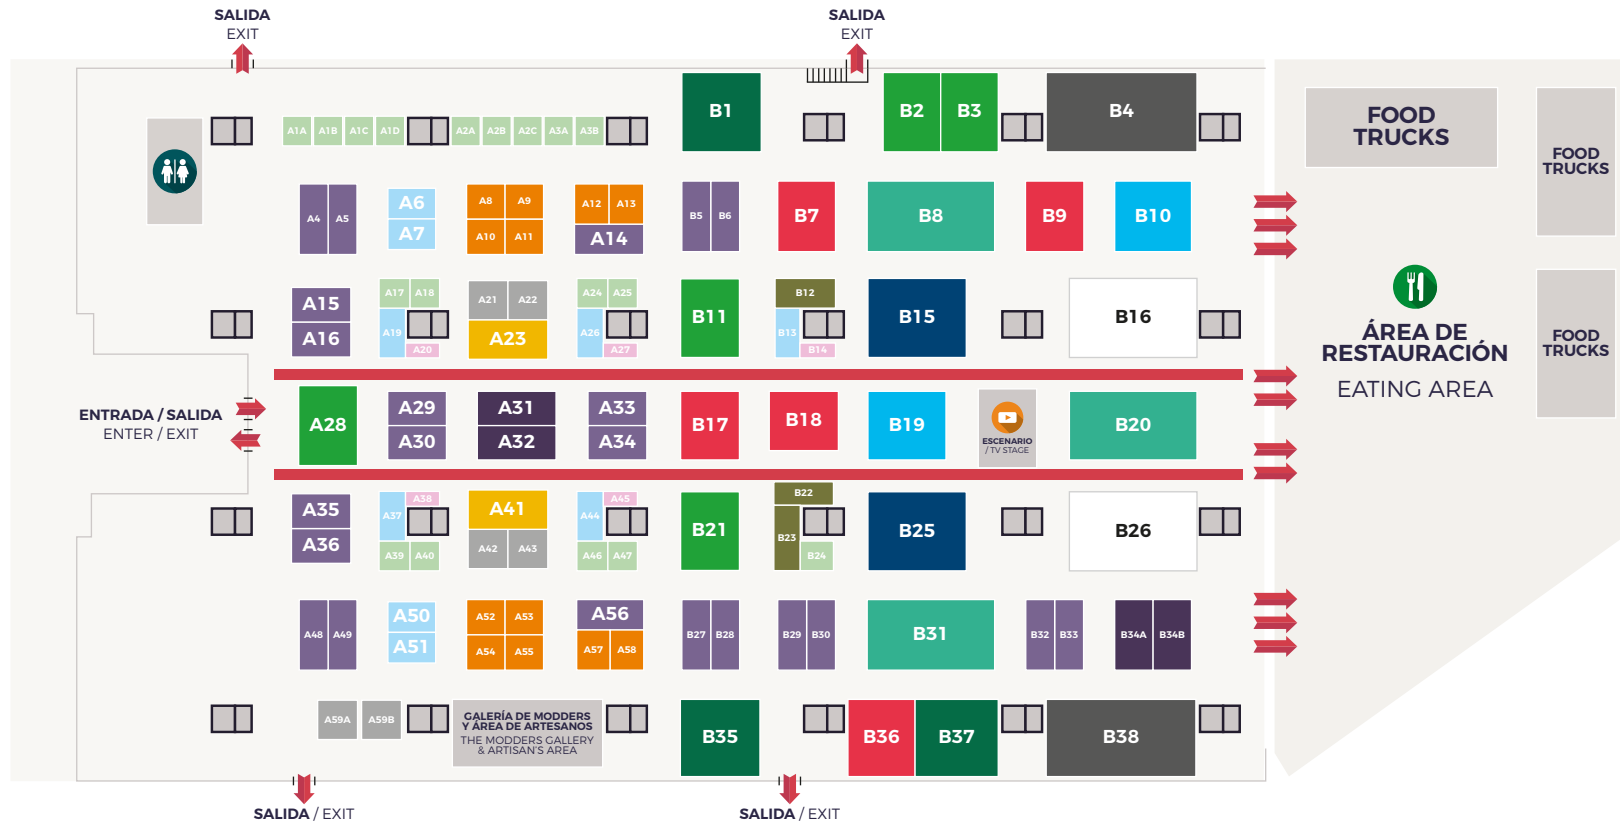

LEYENDA | LEGEND

- ÁREA DE RESTAURACIÓN**
Eating area
- ASEOS**
Restrooms

STANDS | BOOTHS

- 6 m²
- 21 m²
- 64 m²
- 9 m²
- 28 m²
- 80 m²
- 14 m²
- 32 m²
- 91 m²
- 15 m²
- 42 m²
- 104 m²
- 16 m²
- 48 m²
- 128 m²
- 18 m²
- 56 m²